RÉPUBLIQUE FRANÇAISE - DÉPARTEMENT DU BAS-RHIN

PLAN LOCAL D'URBANISME DE SCHEIBENHARD

7c - PLAN DU RÉSEAU D'ALIMENTATION EN EAU POTABLE

Partie Ouest

P.L.U. APPROUVÉ PAR DÉLIBÉRATION DU CONSEIL MUNICIPAL LE 3 MARS 2020 — LE MAIRE

Pour une bonne lecture, n'oubliez pas l'éco-impression en recto-verso

PRAGMA-SCF

Département du Bas Rhin

SYNDICAT DES EAUX DE LAUTERBOURG ET ENVIRONS

Communes de : CROETTWILLER,EBERBACH,LAUTERBOURG,MOTHERN,PLAUNHAUSEN,REWILLER,NIEDERLAUTERBACH, OBERLAUTERBACH,SALMBACH,SCHEIBENHARD,SCHLEITHAL,SEEBACH,SIEGEN,STEINBACH,WINTZENBACH

Siège : MAIRIE DE LAUTERBOURG Bureaux : 26, RUE DU GENERAL PETTELHAUSER Tél : 03.88.94.80.67 Télécopie : 03.88.54.61.58.

BEREST

Bureaux d'Etudes Réunis de l'EST

INGENIEURS CIVILS DES COLLECTIVITES PUBLIQUES
Infrastructure - Ingénierie

Siège social:

6, rue GIRLENHIRSCH - BP 9 - 67401 ILLKIRCH-GRAFFENSTADEN
Tél : 03 88 65 36 06 - 03 88 65 36 08 - Télécopieur : 03 88 67 33 52 - Groupe 6
Email : leclaire@berest.fr

Indice	Date	Réalisé par	Objet de la modification
A	20 Mai 2019	X. GRANDJEAN	Version finale
A	24 Novembre 2016	L. ANDRIEUCT	Version initiale

Responsable Projet	Vérificateur	Echelle	N° Affaire	N° Pièce
X. GRANDJEAN	C. LECLAIRE-DELBOLT	1/2000e	67 0443 16 118 6 0	2


LEGENDE

- Réseau d'adduction en Eau Potable
- Diamètre de la Conduite en millimètre
- Robinet Vanne
- Vidange ou Purge de la Conduite
- Poteau d'Incendie Ø 80
- Poteau d'Incendie Ø 80 avec Vanne
- Poteau d'Incendie Ø 100
- Poteau d'Incendie Ø 100 avec Vanne
- Puits d'Incendie
- Cône de Réduction de Diamètre
- Vanne sous regard
- Dispositif de comptage sous regard
- Ventouse

LEGENDE : Réseaux Projetés

- Réseau AEP structurant projeté
- Ø100 Diamètre de la Conduite en millimètre
- Sens de desserte des zones d'urbanisation future

Vannes d'arrêt sur conduite de pompage:
Prévenir le Syndicat des eaux
Manoeuvre INTERDITE avant confirmation de mise à l'arrêt des pompes par personnel compétent.

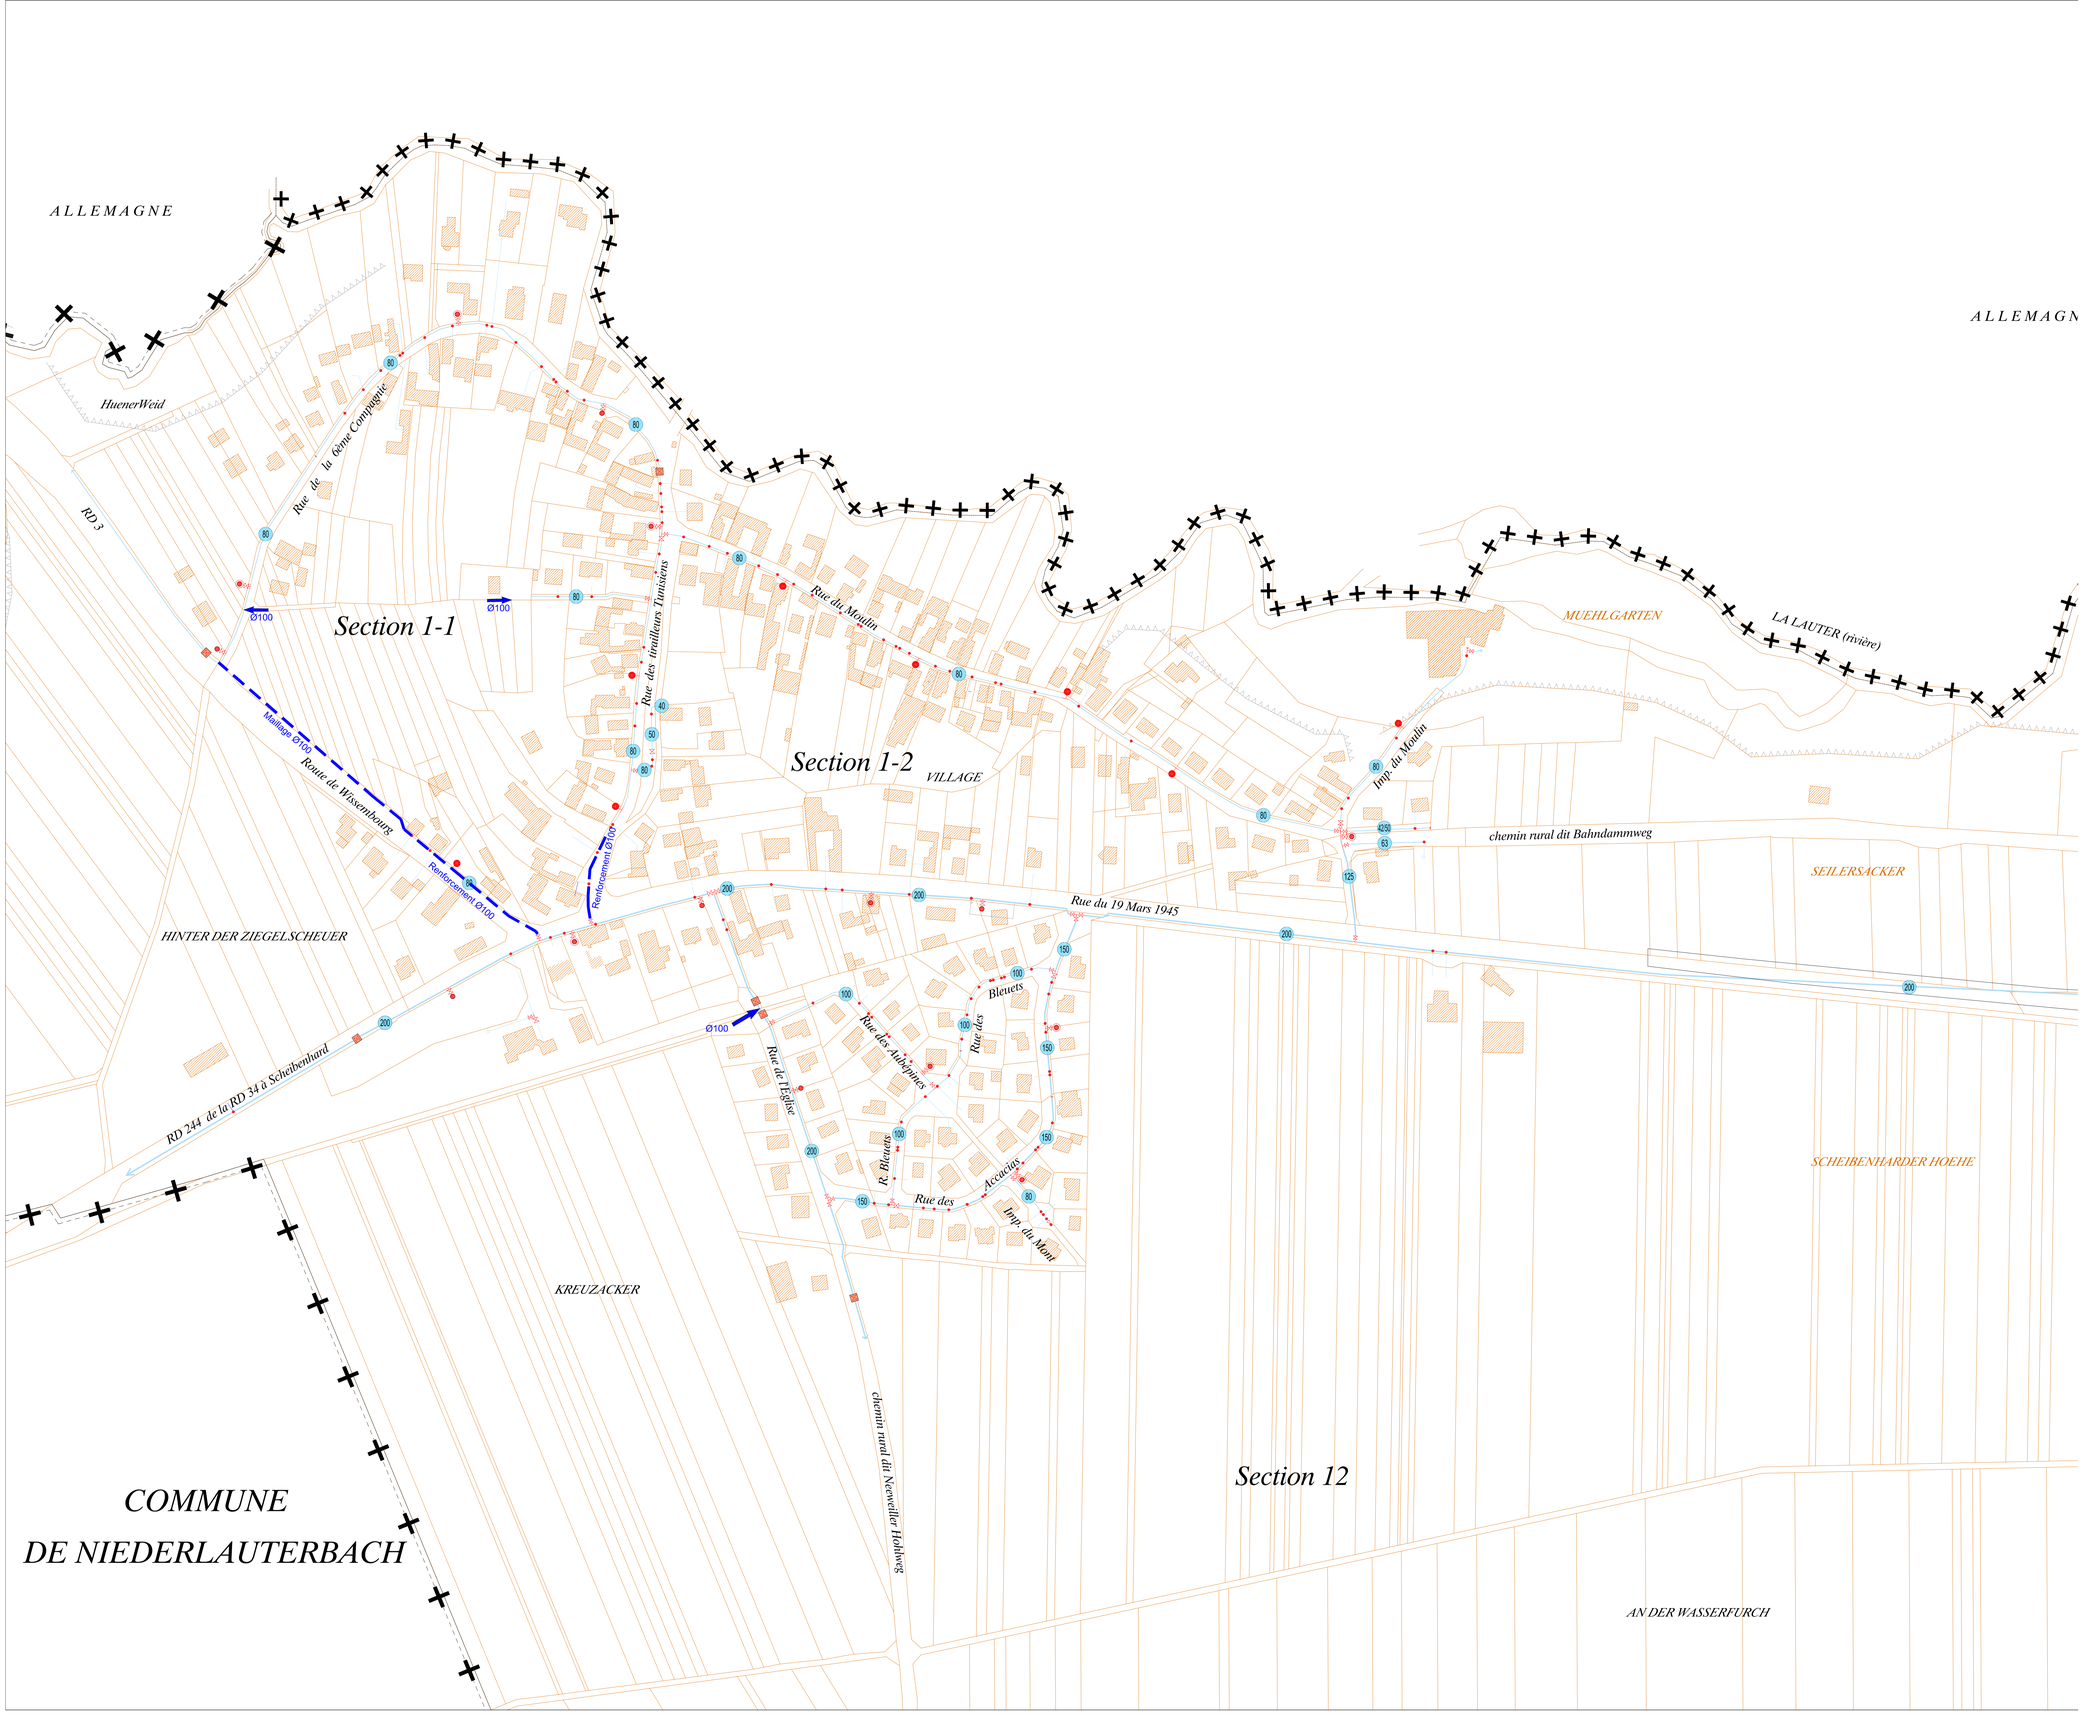

RÉPUBLIQUE FRANÇAISE - DÉPARTEMENT DU BAS-RHIN

PLAN LOCAL D'URBANISME DE SCHEIBENHARD

PRAGMA-SCF

7c - PLAN DU RÉSEAU D'ALIMENTATION EN EAU POTABLE

Partie Est

P.L.U. APPROUVÉ PAR DÉLIBÉRATION DU CONSEIL MUNICIPAL LE 3 MARS 2020 — LE MAIRE

Pour une bonne lecture, n'oubliez pas l'éco-impression en recto-verso.

Département du Bas Rhin

SYNDICAT DES EAUX DE LAUTERBOURG ET ENVIRONS

Communes de : CROETTWILLER,EBERBACH,LAUTERBOURG,MOTHERN,PLAUNHAUSEN,REIWILLER,NIEDERLAUTERBACH, OBERLAUTERBACH,SALMBACH,SCHEIBENHARD,SCHLEITHAL,SEEBACH,SIEGEN,STEINBACH,WINTZENBACH

Siège : MAIRIE DE LAUTERBOURG Bureaux : 26, RUE DU GENERAL MITTELHAUSER Tél : 03.88.94.80.67 Télécopie : 03.88.54.61.58.

Bureaux d'Etudes Réunis de l'EST

INGENIEURS CIVILS DES COLLECTIVITES PUBLIQUES
Infrastructure - Ingénierie

Siège social:

8, rue GIRLENHIRSCH - BP 9 - 67401 ILLKIRCH-GRAFFENSTADEN
Tél : 03 88 65 36 06 - 03 88 65 36 08 - Télécopieur : 03 88 67 33 52 - Groupe 6
Email : leclaire@berest.fr

Indice	Date	Réalisé par	Objet de la modification
A	20 Mai 2019	X. GRANDJEAN	Version finale
A	24 Novembre 2016	L. ANDRIEUCU	Version initiale

Responsable Projet	Vérificateur	Echelle	N° Affaire	N° Pièce
X. GRANDJEAN	C. LECLAIRE-DIEBOLT	1/2000°	67 0443 16 118 6 0	2

LEGENDE

- Réseau d'adduction en Eau Potable
- Diamètre de la Conduite en millimètre
- Robinet Vanne
- Vidange ou Purge de la Conduite
- Poteau d'Incendie Ø 80
- Poteau d'Incendie Ø 80 avec Vanne
- Poteau d'Incendie Ø 100
- Poteau d'Incendie Ø 100 avec Vanne
- Puits d'Incendie
- Cône de Réduction de Diamètre
- Vanne sous regard
- Dispositif de comptage sous regard
- Ventouse

LEGENDE : Réseaux Projetés

- Réseau AEP structurant projeté
- Ø100 Diamètre de la Conduite en millimètre
- Sens de desserte des zones d'urbanisation future

Vannes d'arrêt sur conduite de pompage:
Prévenir le Syndicat des eaux
Manoeuvre INTERDITE avant confirmation de mise à l'arrêt des pompes par personnel compétent.

N

ALLEMAGNE

LA LAUTER (rivière)

ENGELGRUND

SEILERSACKER

KELLERELACKER

ENGELGRUND AUF DIE STRASSE

Douane française

Douane allemande

Quai

Rue de la Lauter

Impasse de la Lauter

SCHEIBENHARDER HOEHE

Route Industrielle (RD 300)

HOHL AN DER STRASSE

Station de pompage du pipeline Sud-Européen

Section 13

Section 7